

REMARK


△3					
△4					
△3					
△2					
△1					
REV NO.	DESCRIPTION	DATE	APP.		

CHECKED BY	APPROVED BY
DRAWING BY	DESIGNED BY
PROJECT BY	

전안시정환문화회관 대공연장  
상부음향방사판 배치도

DATE 2021. 10. SCALE A1 : 1 / 80  
A3 : 1 / 160

DRAWING NO CC - 002

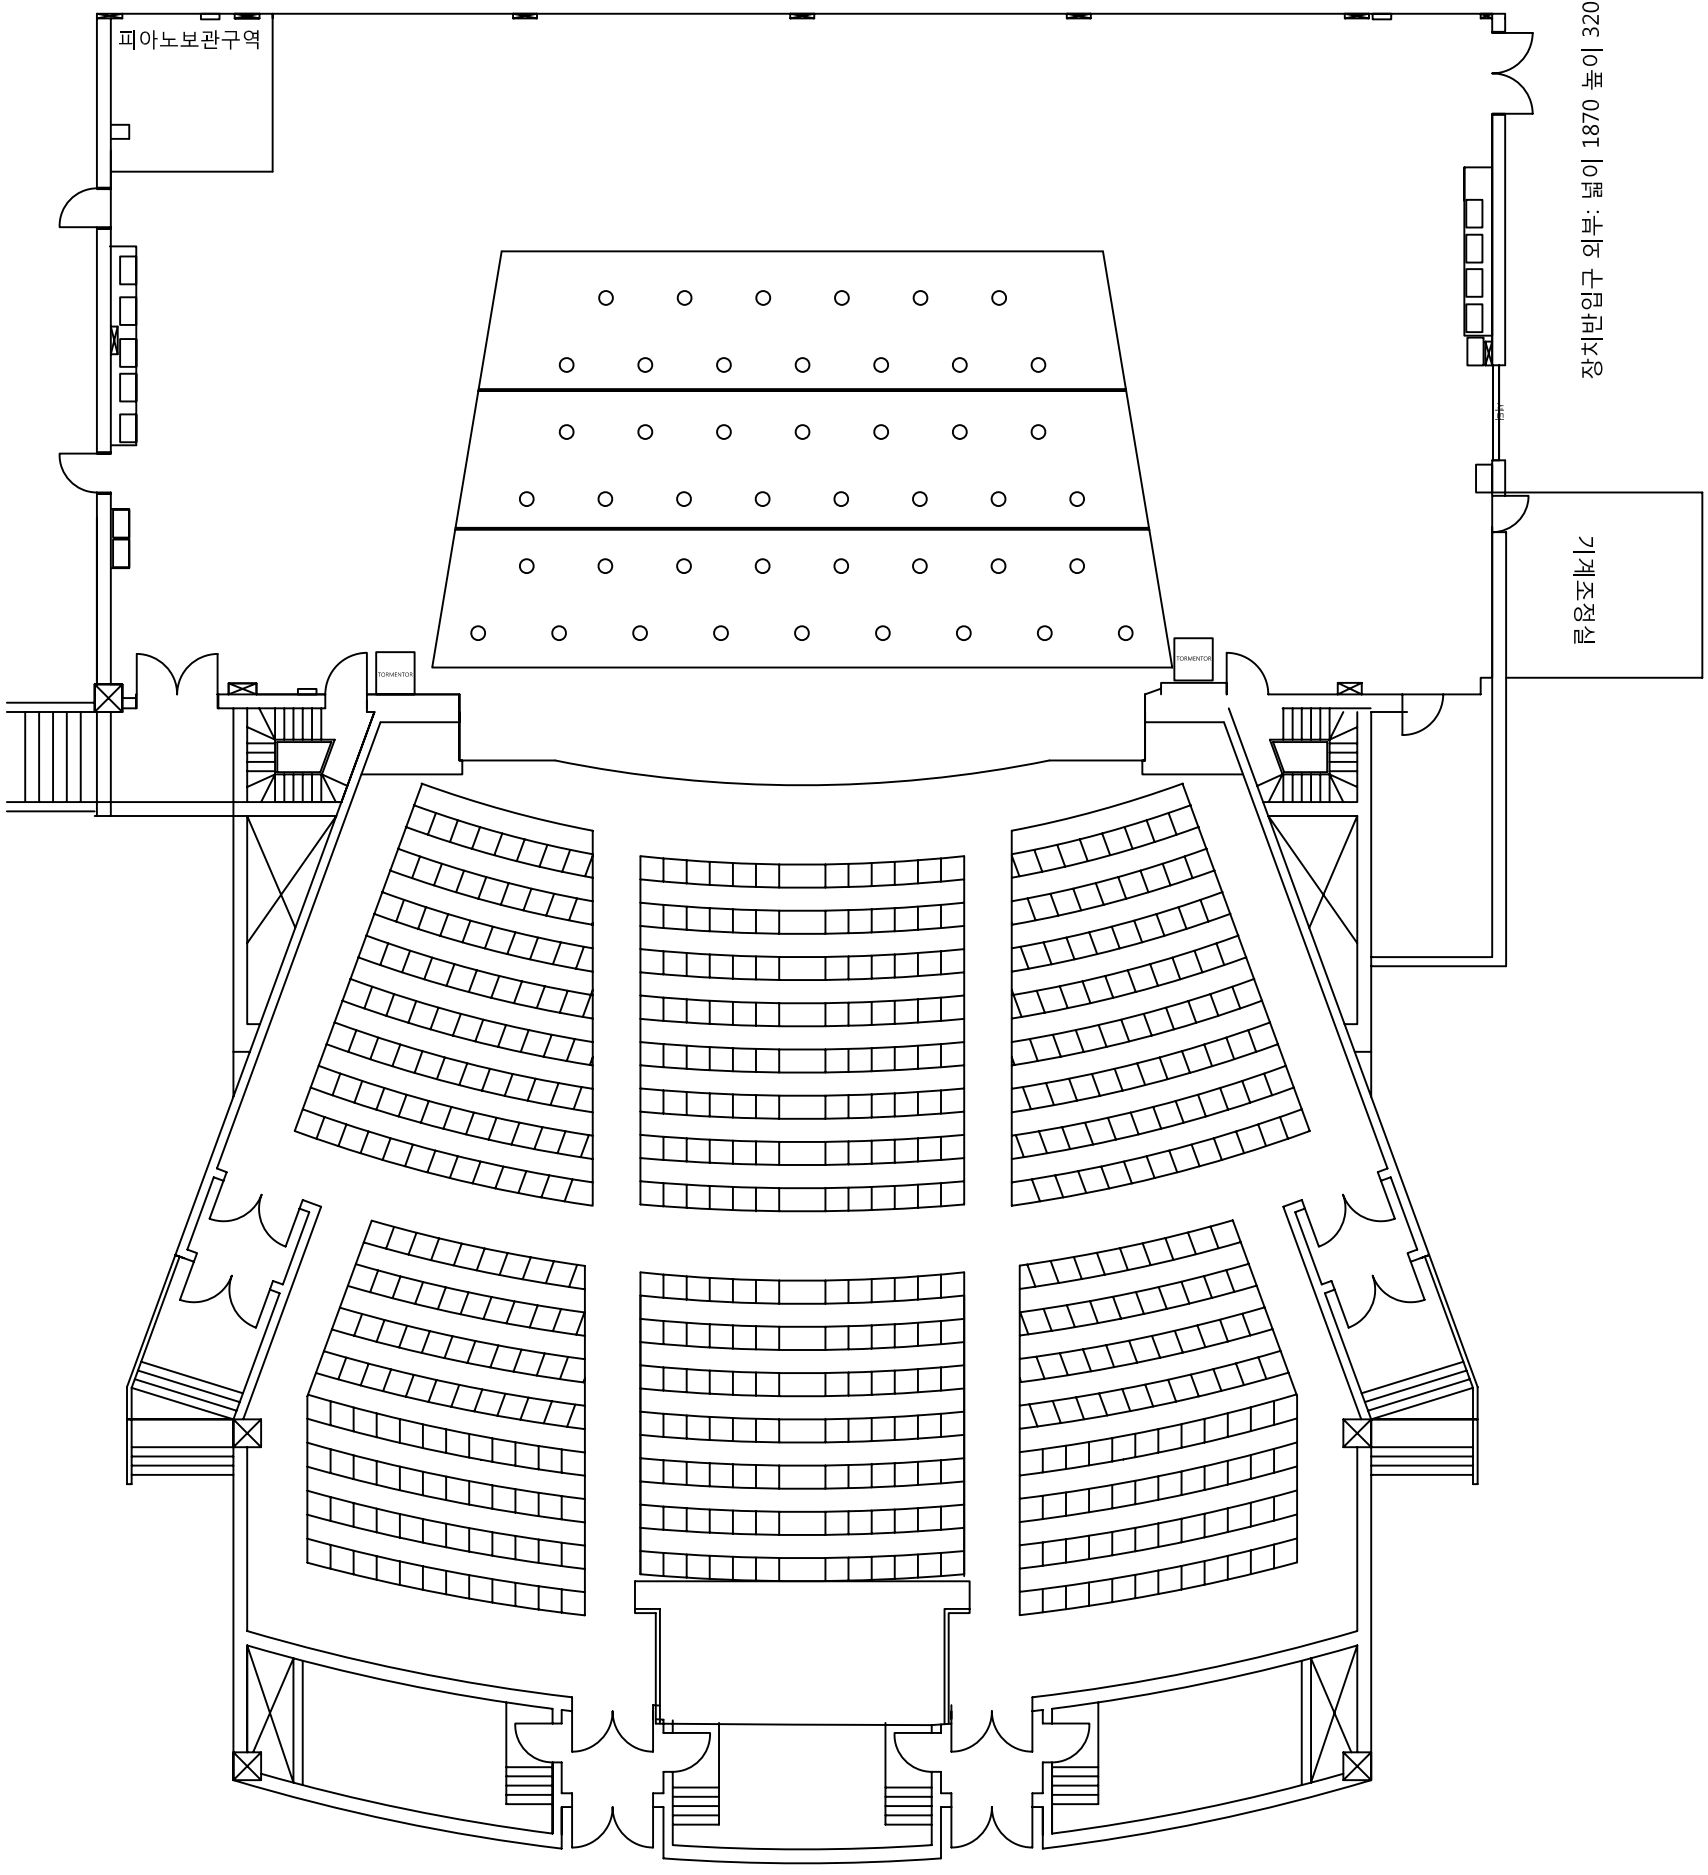

장치반입구 외부: 넓이 1870 높이 3200 내부: 넓이 1650 높이2060

기음조절기

피아노포럼구역